


MEGJEGYZÉS

Névleges feszültség: 3x400/230V; 50Hz  
Érintésvédelem: TN (nullázás)  
Az elosztószekrény típusa:  
SCHRACK (AC208040)  
(2000x800x400mm) IP55 védelettséggel.  
SCHRACK 400x100 lábozati oldalelem RAL9005 (ACSOT041)–2db  
SCHRACK 800x100 lábozati első/hátsó elem RAL9005 (ACS0B81)–2db  
SCHRACK 2000x400 oldallap pár RAL7035 (ACSW2004)  
SCHRACK (AC201040)  
+tetőlemez (1xACRCE0804)  
Elhelyezése Ge–3. sz. terv szerinti helyen  
lábozatra állítva történjen.  
Ezen terv egy példányát az elosztó  
belsejében el kell helyezni.  
A leigazításoknál megadandó módon fel kell tüntetni az  
egyvonalas kapcsolási rajz szerinti megnevezést.  
A terv csak műszaki leírással együtt érvényes.  
Vonatkozó szabványok, rendeletek: MSZ 453  
MSZ 2364  
MSZ HD 60364  
MSZ EN 61439  
30/2019 (VII.26.) BM rendelettel módosított  
54/2014 (XII.5.) BM rendelet OTSZ  
TvmI 7.4:2020.01.22  
1/2020 (I.16.) MEKH rendelet

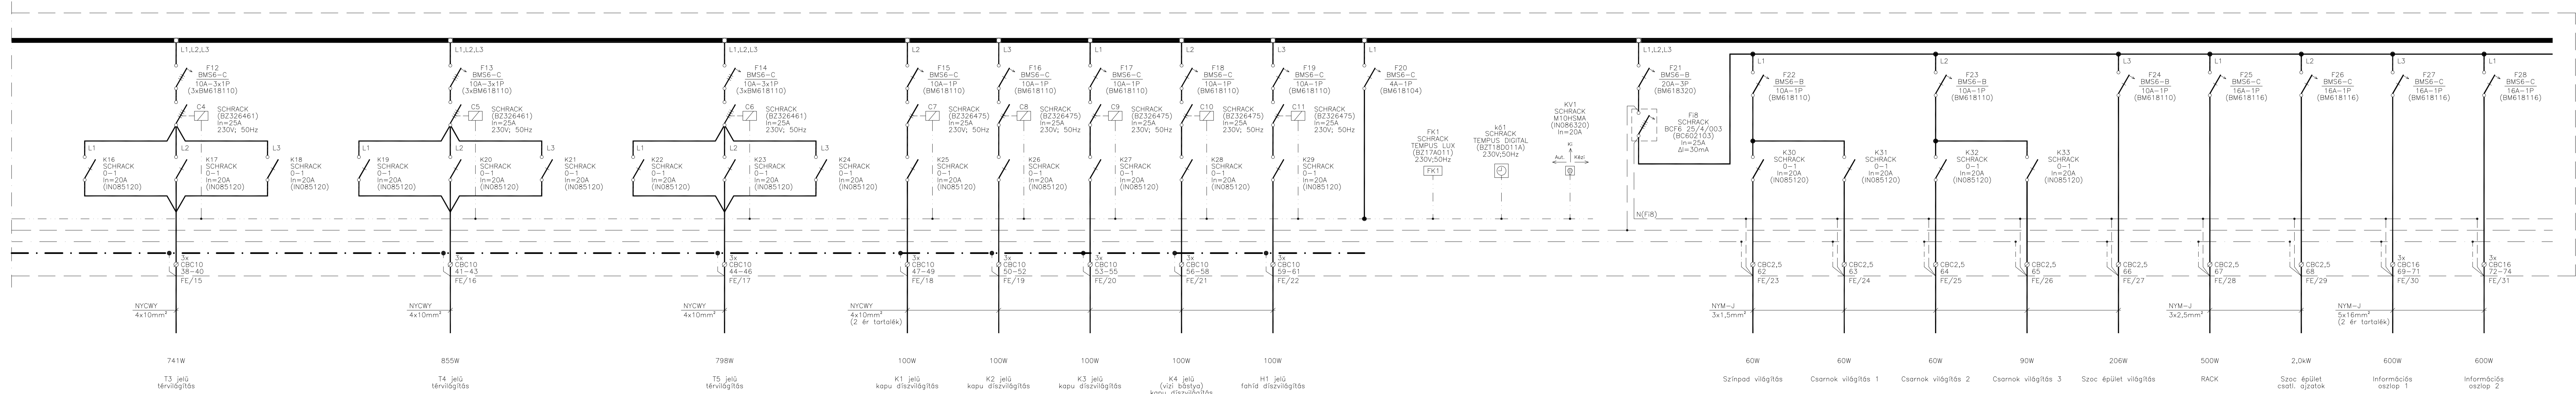

Tervező	Dátum	Megjegyzés	Szerkesztő
REV2	2022.03.22	-	Szabó Árpád János
REV1	2022.03.10	-	Szabó Árpád János
REV10	2022.12.10	modifikáció készült 80%	Szabó Árpád János
Jelen terv a tervező sajátja. Az 1999. évi III. törvény 51.§-a értelmében szerzői jogvédelem alatt áll. Tervezéstől, vagy módosításaitól kizárólagosan a tervező felelősnek tartandó. A jogszabályban előírtaknak megfelelően készült a terv és a kapcsolási rajz.			
ENERGIA–NŐVUM		Modifikáció	Jelen terv a tervező sajátja. Az 1999. évi III. törvény 51.§-a értelmében szerzői jogvédelem alatt áll. Tervezéstől, vagy módosításaitól kizárólagosan a tervező felelősnek tartandó. A jogszabályban előírtaknak megfelelően készült a terv és a kapcsolási rajz.
CSALÁDBARÁT CENTRUMMÁ ALAKÍTÁS		ENT–833/21	Jelen terv a tervező sajátja. Az 1999. évi III. törvény 51.§-a értelmében szerzői jogvédelem alatt áll. Tervezéstől, vagy módosításaitól kizárólagosan a tervező felelősnek tartandó. A jogszabályban előírtaknak megfelelően készült a terv és a kapcsolási rajz.
5540 SZARVAS, ÜDÜLŐ SÉTÁNY, Hrsz.: 288		Tervező	Jelen terv a tervező sajátja. Az 1999. évi III. törvény 51.§-a értelmében szerzői jogvédelem alatt áll. Tervezéstől, vagy módosításaitól kizárólagosan a tervező felelősnek tartandó. A jogszabályban előírtaknak megfelelően készült a terv és a kapcsolási rajz.
Tervező, Berendező és Szolgáltató Kft.		Rajzoló	Jelen terv a tervező sajátja. Az 1999. évi III. törvény 51.§-a értelmében szerzői jogvédelem alatt áll. Tervezéstől, vagy módosításaitól kizárólagosan a tervező felelősnek tartandó. A jogszabályban előírtaknak megfelelően készült a terv és a kapcsolási rajz.
0600 Békéscsaba, Dr. Bercsy Ottó u. 10–12.		Gyebroszki András	Jelen terv a tervező sajátja. Az 1999. évi III. törvény 51.§-a értelmében szerzői jogvédelem alatt áll. Tervezéstől, vagy módosításaitól kizárólagosan a tervező felelősnek tartandó. A jogszabályban előírtaknak megfelelően készült a terv és a kapcsolási rajz.
Tel./fax: 06-66/447-605			Jelen terv a tervező sajátja. Az 1999. évi III. törvény 51.§-a értelmében szerzői jogvédelem alatt áll. Tervezéstől, vagy módosításaitól kizárólagosan a tervező felelősnek tartandó. A jogszabályban előírtaknak megfelelően készült a terv és a kapcsolási rajz.
Létesítve:			
SZARVAS KACSATÓ			
CSALÁDBARÁT CENTRUMMÁ ALAKÍTÁS			
5540 SZARVAS, ÜDÜLŐ SÉTÁNY, Hrsz.: 288			
Rajz megnevezése:			
FE.JELÜ ELOSZTÓBERENDEZÉS			
EGYVONALAS KAPCSOLÁSI RAJZ			
Egyenlítő:		Egyenlítő:	
Építő:		Építő:	
Mérővezető:		Mérővezető:	
Dátum:		Dátum:	
Rajz készlet:		Rajz készlet:	
2022.03.22		2022.03.22	
Ge-6		Ge-6	